




Úplná uzavírka vozovky silnice III/1731 Doubravice - Lažany

DIO - Oprava silnice III/1731 Doubravice - Lažany

- místní komunikace
- stavební místo DZ
- pracovní místo na silnici III/1731
- objízdná trasa

Dočasná neplatnost stavebních svislych dopravních značek bude provedena skrtutinou páskou s oranžovo - černým pruhem v šířce 50 m m! Skrtnout aktuálně neplatné cíle.

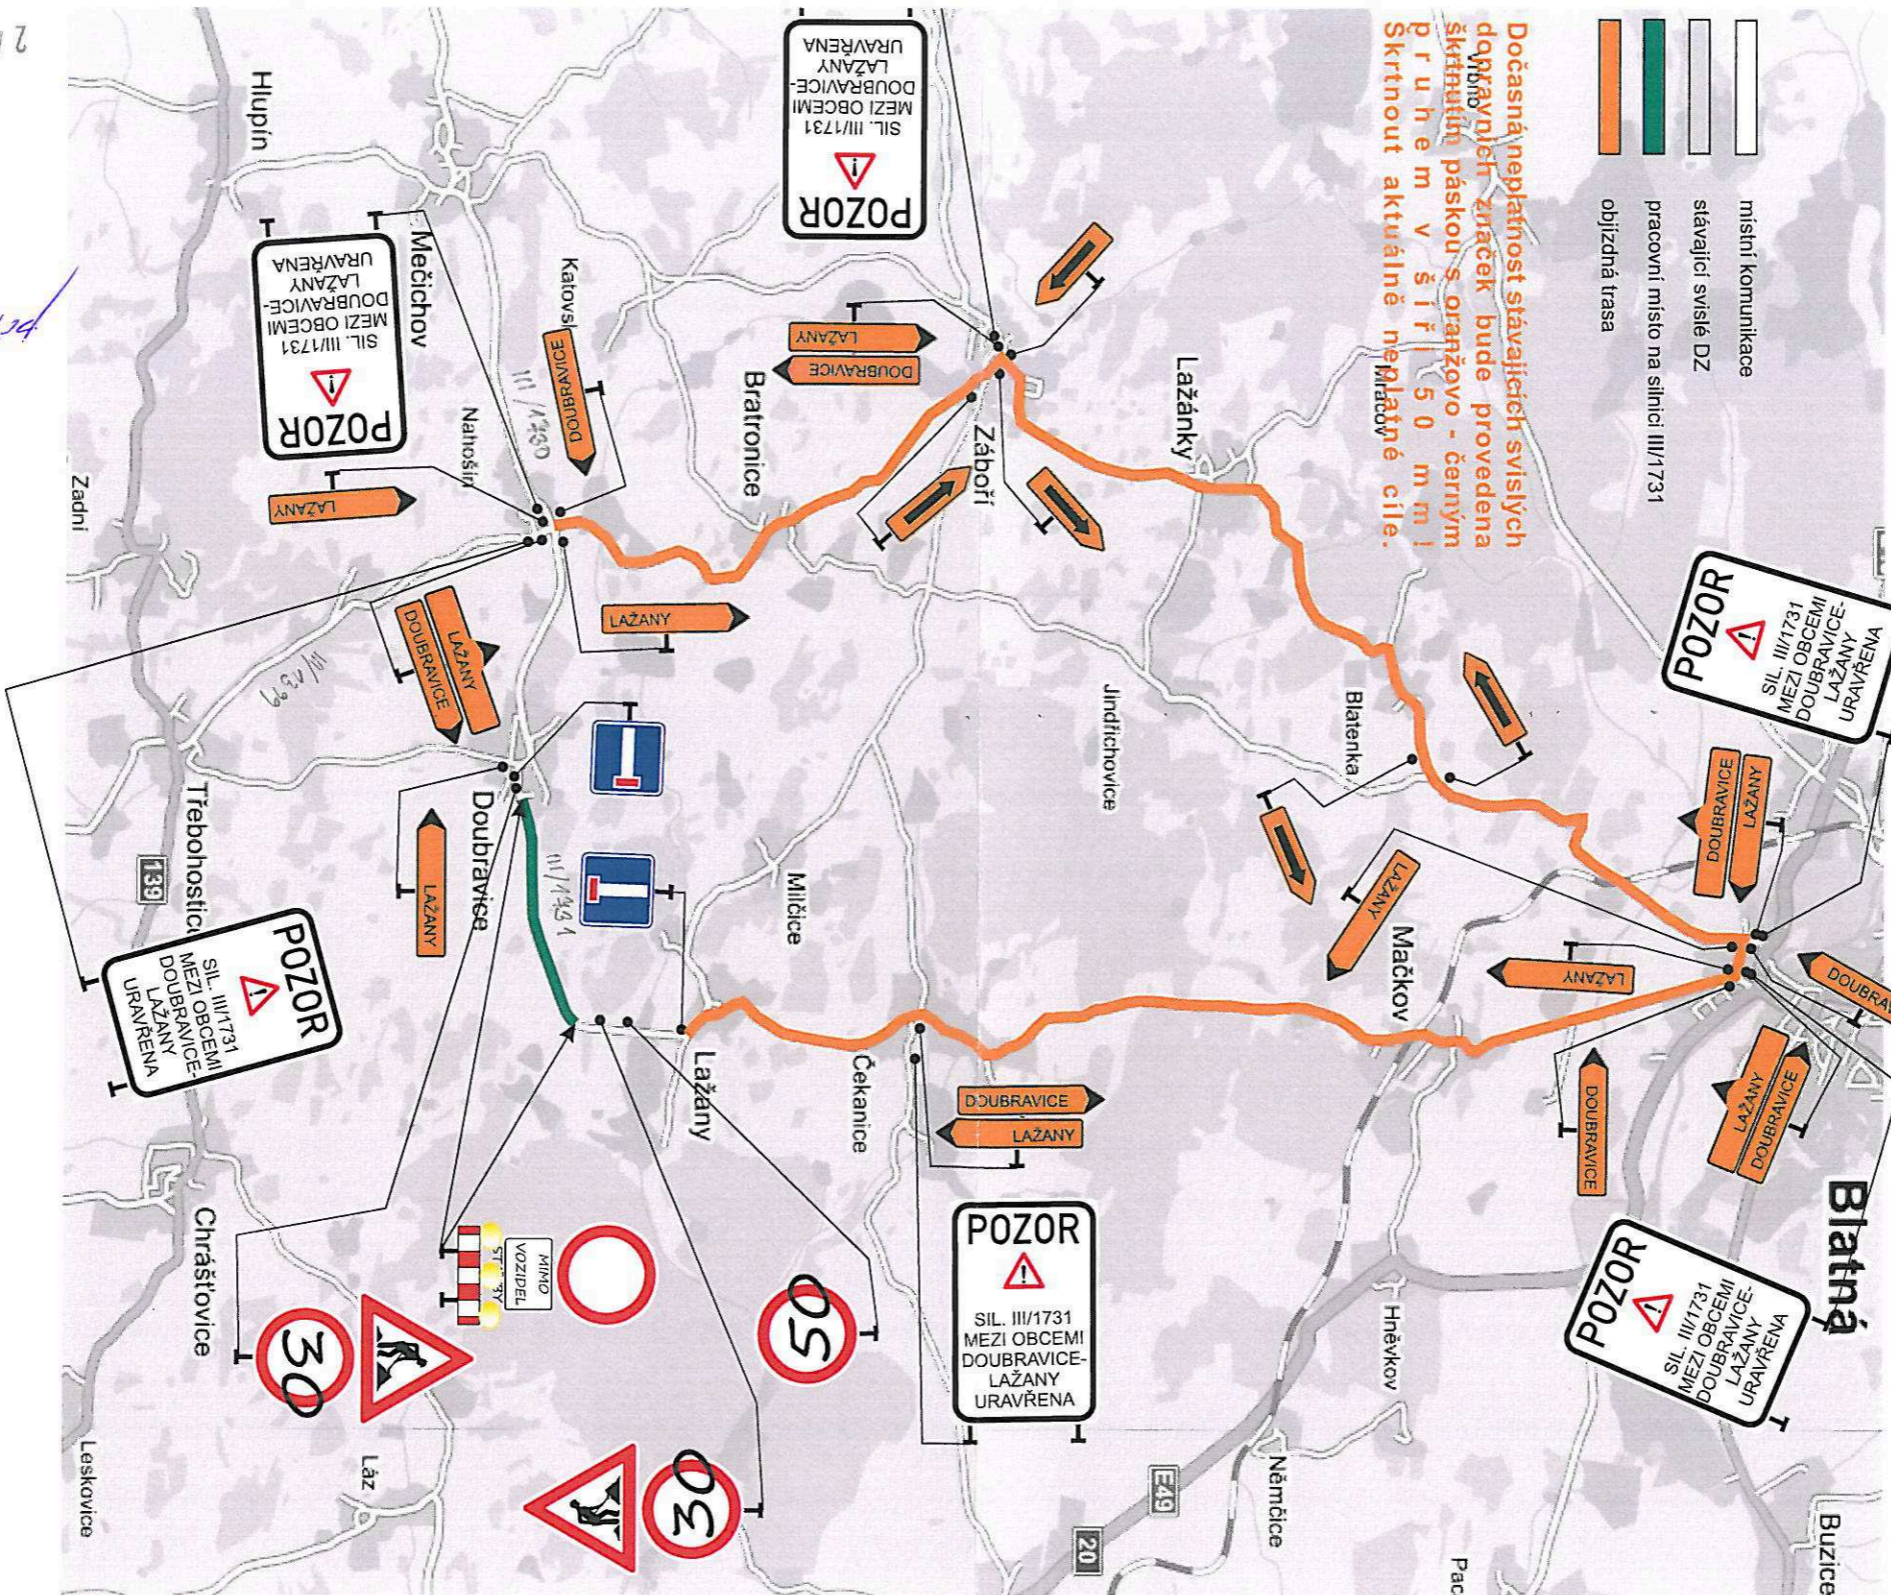

ZNAKON, a.s.
Sousedovice 44, 386 01 Strakonice
IČ: 260 18 055 DIČ: CZ26018055
Tel.: +420 383 321 445, Fax: +420 383 322 553
OR KS České Budějovice, odd. 8, vozík 1048

27.10.2015
při výkoně č. 1
KRAJSKÉ ŘEDITELSTVÍ POLICIE
JIHOČESKÉHO KRAJE
3
ÚZEMNÍ ODDĚLENÍ STRAKONICE
DOPRAVNÍ INSPEKTÁT
386 01 STRAKONICE, NA OHRADE 1067
Kormisár n.p.r. Bc. Petr Kukuřa
vedoucí dopravního inspektorátu